

Apparate: ELECTROLUX

 Dampfgarer: EBCSL60CN
 Backofen: EBSL70CN
 Glaskeramik: GK58-3TSiO
 Dunstabzug: DASL90CN
 Kühlschrank: IK263QUATTRORE
 Geschirrspüler: GA60GLV




3D KÜCHEN

3D küchen ag
 St. Gallerstr. 10
 9470 Buchs
 Tel. +41 (0)81 771 49 11
 Fax +41 (0)81 771 49 12

Projekt: 100012/4/3
 Planung: Kojc 3_2012
 Kundenberater: Stephan Schuler
 Ausdruck: 23.11.2015
 Massstab: Angepasst

Kunde:
 Ausstellung
 3D küchen ag
 St. Gallerstr. 10
 9470 Buchs
 Tel.

Objekt:
 Ausstellung
 3D küchen ag
 St. Gallerstr. 10
 9470 Buchs
 Tel.

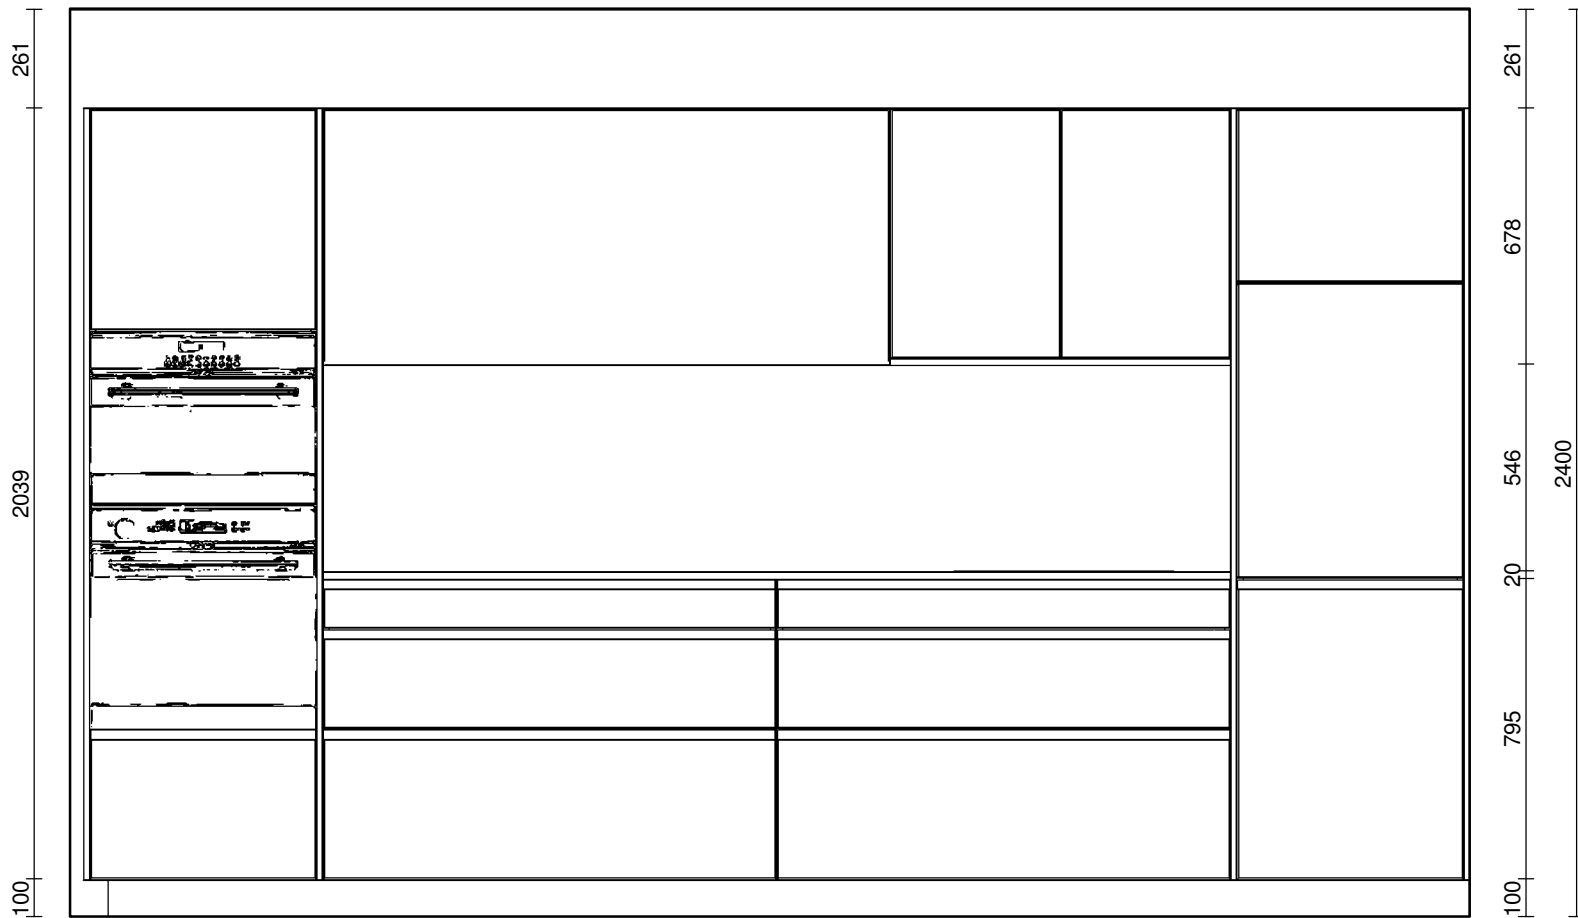


3D KÜCHEN

3D küchen ag
 St. Gallerstr. 10
 9470 Buchs
 Tel. +41 (0)81 771 49 11
 Fax +41 (0)81 771 49 12

Projekt: 100012/4/3
 Planung: Koje 3_2012
 Kundenberater: Schuler Stephan
 Ausdruck: 24.01.2012
 Massstab: 1:20 (A4)

Kunde:
 Ausstellung
 3D küchen ag
 St. Gallerstr. 10
 9470 Buchs
 Tel.

Objekt:
 Ausstellung
 3D küchen ag
 St. Gallerstr. 10
 9470 Buchs
 Tel.

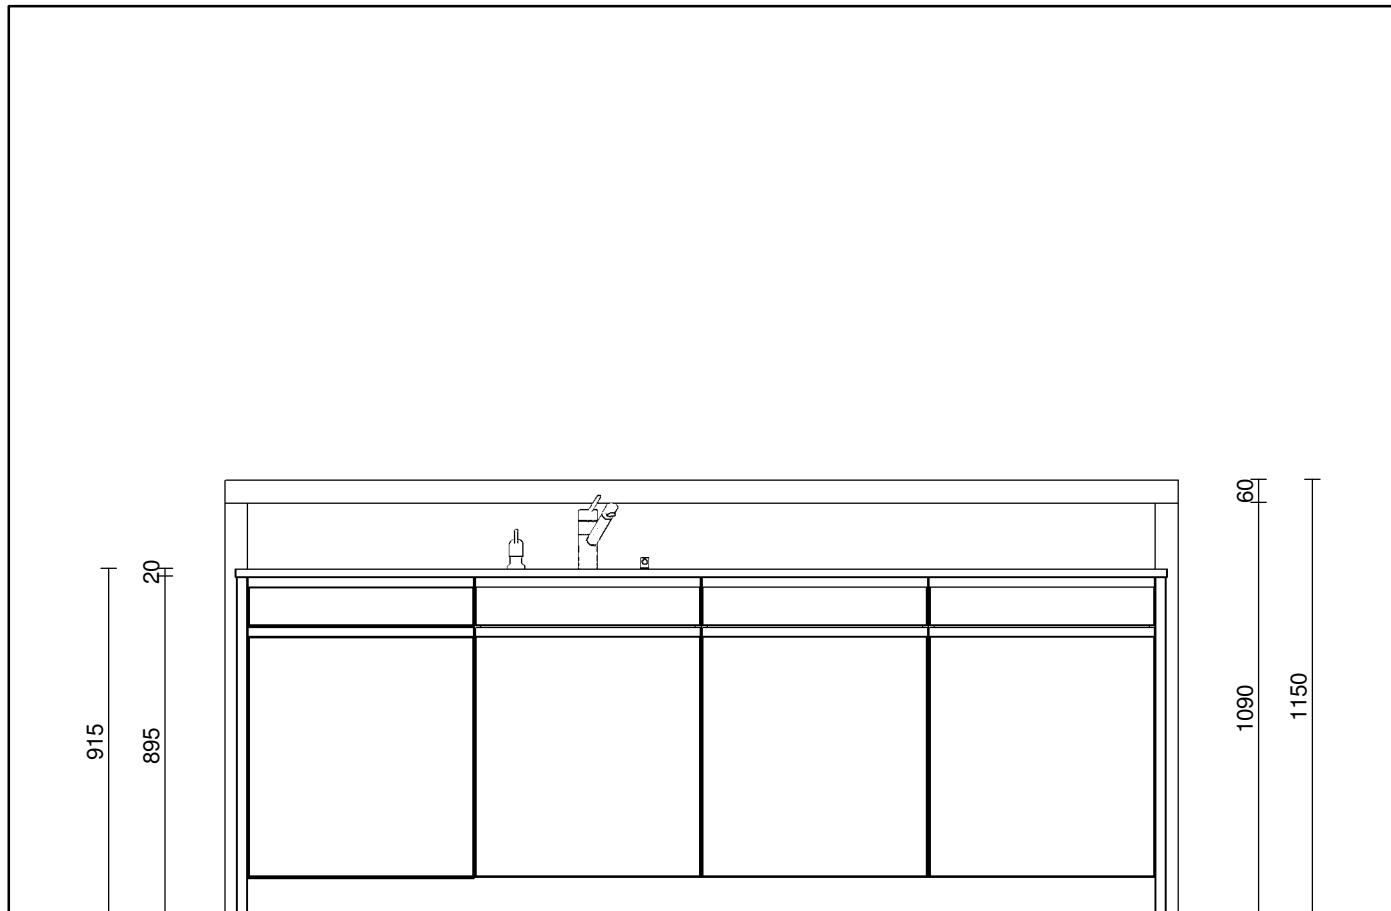

3D KÜCHEN

3D küchen ag
 St. Gallerstr. 10
 9470 Buchs
 Tel. +41 (0)81 771 49 11
 Fax +41 (0)81 771 49 12

Projekt: 100012/4/3
 Planung: Koje 3_2012
 Kundenberater: Schuler Stephan
 Ausdruck: 24.01.2012
 Massstab: 1:20 (A4)

Kunde:
 Ausstellung
 3D küchen ag
 St. Gallerstr. 10
 9470 Buchs
 Tel.

Objekt:
 Ausstellung
 3D küchen ag
 St. Gallerstr. 10
 9470 Buchs
 Tel.



3D KÜCHEN

3D küchen ag
St. Gallerstr. 10
9470 Buchs
Tel. +41 (0)81 771 49 11
Fax +41 (0)81 771 49 12

Projekt: 100012/4/3
Planung: Koje 3_2012
Kundenberater: Schuler Stephan
Ausdruck: 24.01.2012
Massstab: Angepasst

Kunde:
Ausstellung
3D küchen ag
St. Gallerstr. 10
9470 Buchs
Tel.

Objekt:
Ausstellung
3D küchen ag
St. Gallerstr. 10
9470 Buchs
Tel.



3D KÜCHEN

3D küchen ag
St. Gallerstr. 10
9470 Buchs
Tel. +41 (0)81 771 49 11
Fax +41 (0)81 771 49 12

Projekt: 100012/4/3
Planung: Koje 3_2012
Kundenberater: Schuler Stephan
Ausdruck: 24.01.2012
Massstab: Angepasst

Kunde:
Ausstellung
3D küchen ag
St. Gallerstr. 10
9470 Buchs
Tel.

Objekt:
Ausstellung
3D küchen ag
St. Gallerstr. 10
9470 Buchs
Tel.