


**3D KÜCHEN**

3D küchen ag  
 St. Gallerstrasse 10  
 9470 Buchs  
 Tel. 0041 81 771 49 11  
 Fax 0041 81 771 49 12

Projekt: 160001/2/16  
 Planung: Koje\_4\_Abverkauf  
 Kundenberater: Luzi Manhart  
 Ausdruck: 04.11.2020  
 Massstab: 1:20 (A4)

Kunde:  
 3D küchen ag Ausstellung  
 St. Gallerstrasse 10  
 9470 Buchs SG  
 Tel. 081 771 49 11

Objekt:  
 3D küchen ag Ausstellung  
 St. Gallerstrasse 10  
 9470 Buchs SG  
 Tel. 081 771 49 11

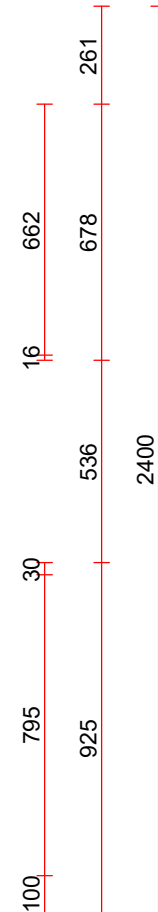


**3D KÜCHEN**

3D küchen ag  
 St. Gallerstrasse 10  
 9470 Buchs  
 Tel. 0041 81 771 49 11  
 Fax 0041 81 771 49 12

Projekt: 160001/2/16  
 Planung: Koje\_4\_Abverkauf  
 Kundenberater: Luzi Manhart  
 Ausdruck: 04.11.2020  
 Massstab: 1:20 (A4)

Kunde:  
 3D küchen ag Ausstellung  
 St. Gallerstrasse 10  
 9470 Buchs SG  
 Tel. 081 771 49 11

Objekt:  
 3D küchen ag Ausstellung  
 St. Gallerstrasse 10  
 9470 Buchs SG  
 Tel. 081 771 49 11

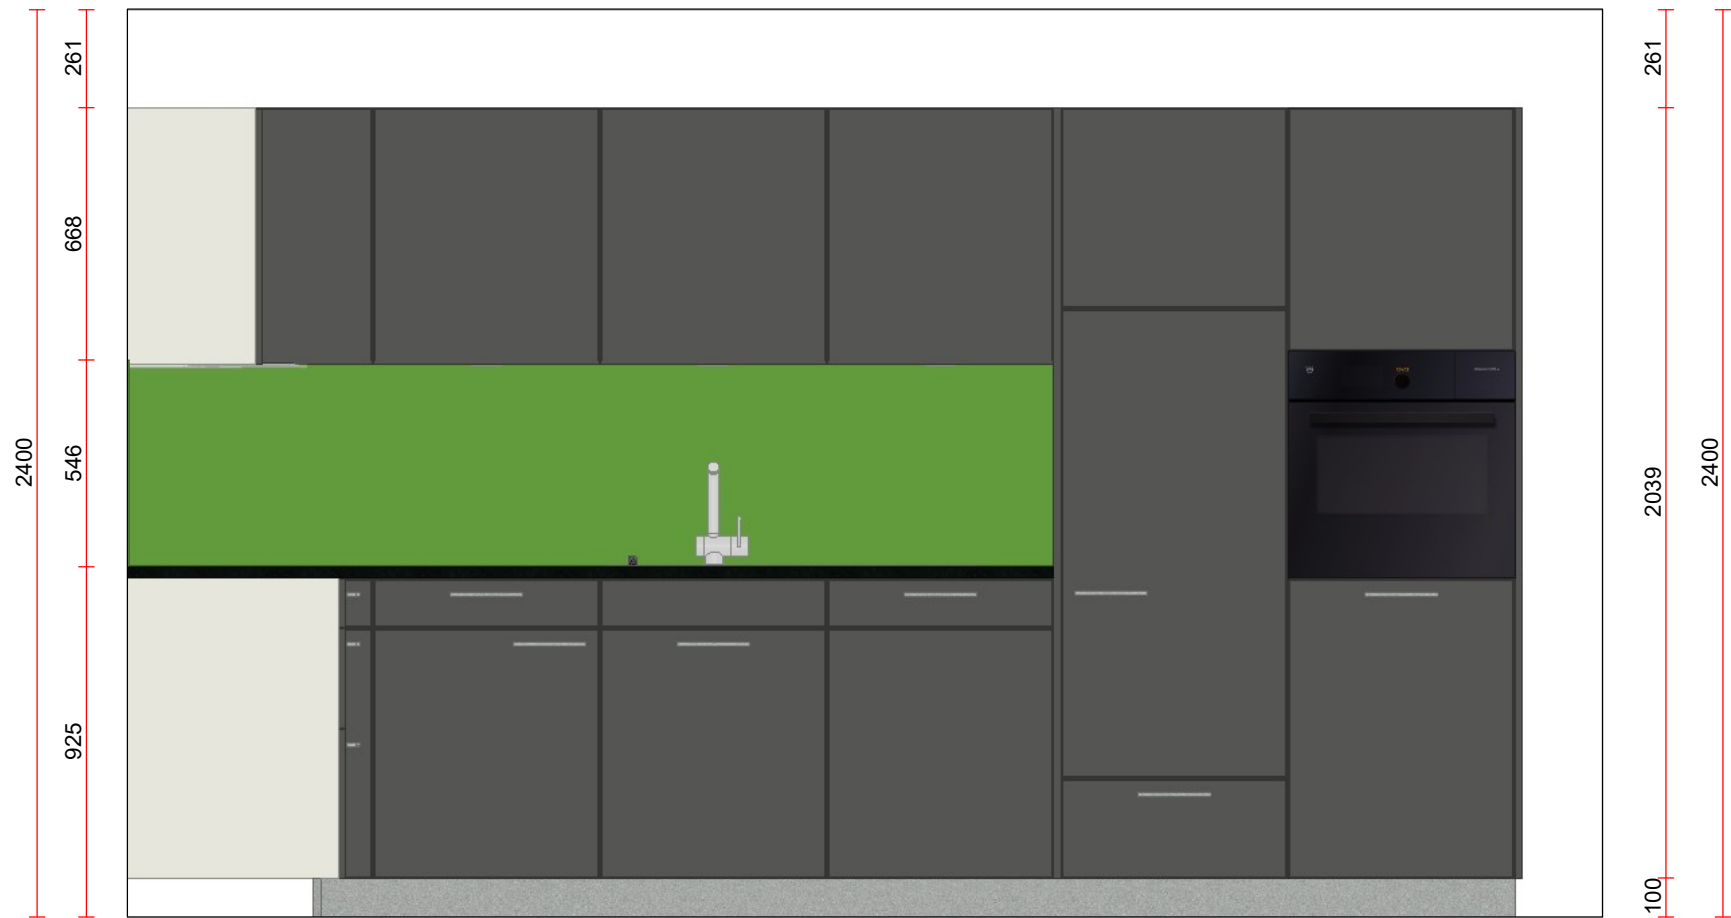

**3D KÜCHEN**

3D küchen ag  
 St. Gallerstrasse 10  
 9470 Buchs  
 Tel. 0041 81 771 49 11  
 Fax 0041 81 771 49 12

Projekt: 160001/2/16  
 Planung: Koje\_4\_Abverkauf  
 Kundenberater: Luzi Manhart  
 Ausdruck: 04.11.2020  
 Massstab: 1:20 (A4)

Kunde:  
 3D küchen ag Ausstellung  
 St. Gallerstrasse 10  
 9470 Buchs SG  
 Tel. 081 771 49 11

Objekt:  
 3D küchen ag Ausstellung  
 St. Gallerstrasse 10  
 9470 Buchs SG  
 Tel. 081 771 49 11



**3D KÜCHEN**

3D Küchen ag  
St. Gallerstrasse 10  
9470 Buchs  
Tel. 0041 81 771 49 11  
Fax 0041 81 771 49 12

Projekt: 160001/2/16  
Planung: Koje\_4\_Abverkauf  
Kundenberater: Luzi Manhart  
Ausdruck: 04.11.2020  
Massstab: Angepasst

Kunde:  
3D Küchen ag Ausstellung  
St. Gallerstrasse 10  
9470 Buchs SG  
Tel. 081 771 49 11

Objekt:  
3D Küchen ag Ausstellung  
St. Gallerstrasse 10  
9470 Buchs SG  
Tel. 081 771 49 11