

Apparate: SIEMENS

 Backofen: HB836GVB6C
 Dampfgarer: CS856GPB7
 Glaskeramik: EX807LYV5E
 Kühlschrank: KI52FSDF0Y
 Geschirrspüler: SX85E800BE

 WESCO:

 Wand-Dunsthaube: BKH 90 FO, Art. 4011581-020

Ausstellung, Koje 8




3D KÜCHEN

3D küchen ag
 St. Gallerstrasse 10
 9470 Buchs
 Tel. 0041 81 771 49 11
 Fax 0041 81 771 49 12

Projekt:: 210077/8/3
 Planung: Küche Koje 8 - Minera
 Kundenberater:
 Ausdruck: 23.01.2023
 Massstab: 1:20 (A3)

Kunde:
 3D küchen ag Ausstellung
 St. Gallerstrasse 10
 9470 Buchs SG
 Tel. 081 771 49 11

Objekt:
 3D küchen ag Ausstellung
 St. Gallerstrasse 10
 9470 Buchs SG
 Tel. 081 771 49 11

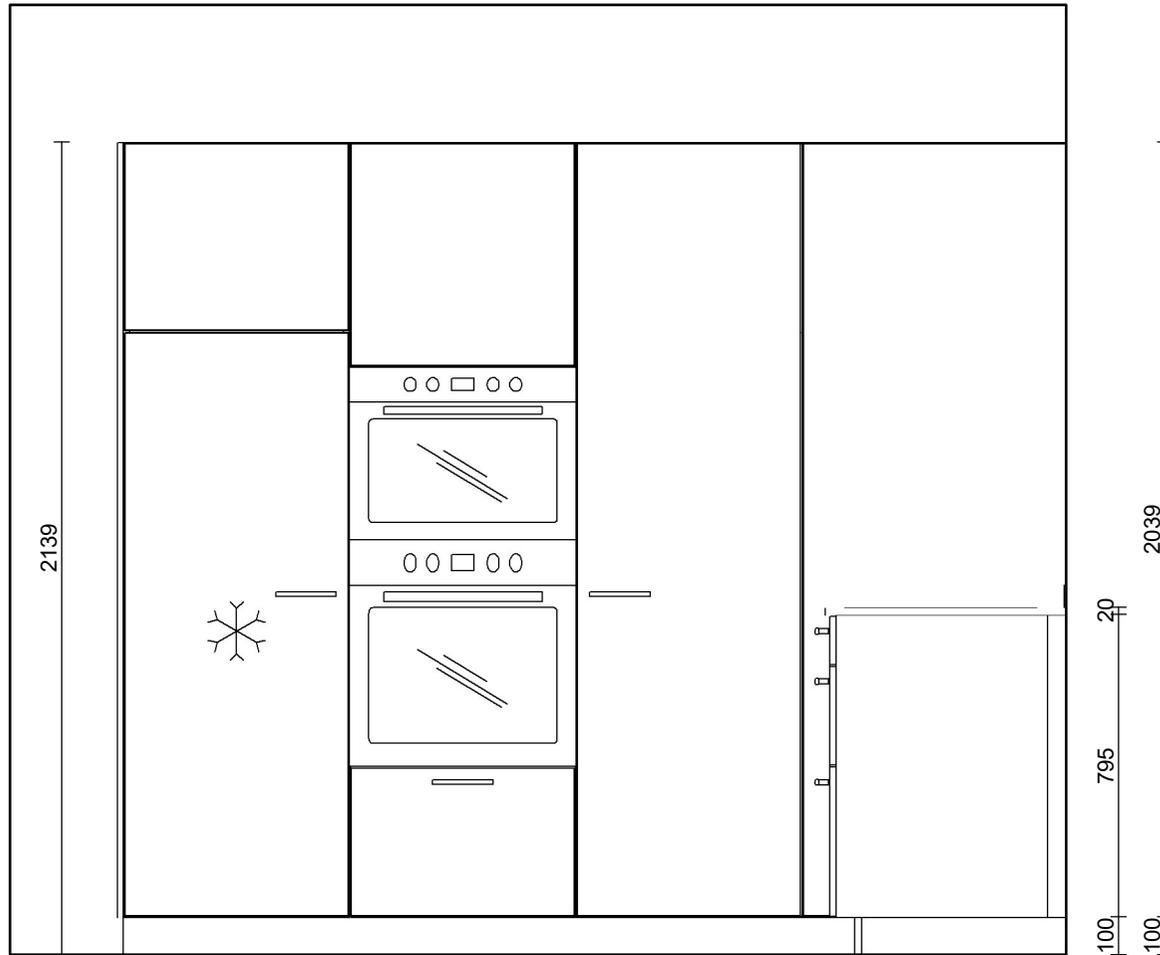


3D KÜCHEN

3D küchen ag
 St. Gallerstrasse 10
 9470 Buchs
 Tel. 0041 81 771 49 11
 Fax 0041 81 771 49 12

Projekt: 210077/8/3
 Planung: Küche Koje 8 - Minera
 Kundenberater:
 Ausdruck: 26.01.2023
 Massstab: 1:20 (A4)

Kunde:
 3D küchen ag Ausstellung
 St. Gallerstrasse 10
 9470 Buchs SG
 Tel. 081 771 49 11

Objekt:
 3D küchen ag Ausstellung
 St. Gallerstrasse 10
 9470 Buchs SG
 Tel. 081 771 49 11

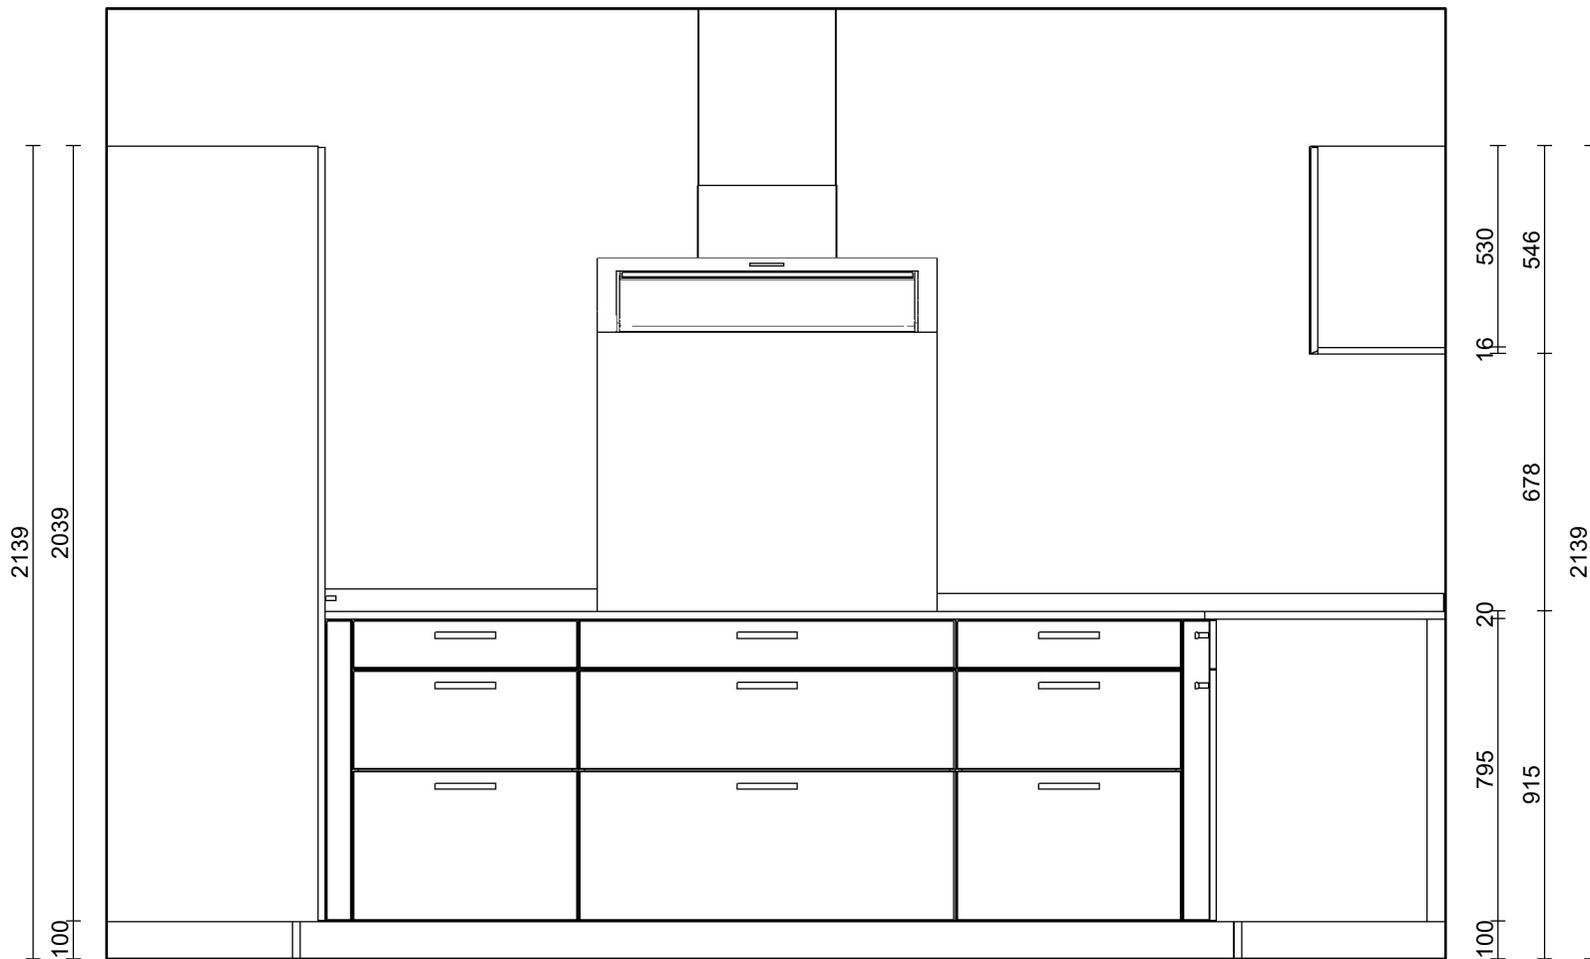


3D KÜCHEN

3D küchen ag
 St. Gallerstrasse 10
 9470 Buchs
 Tel. 0041 81 771 49 11
 Fax 0041 81 771 49 12

Projekt: 210077/8/3
 Planung: Küche Koje 8 - Minera
 Kundenberater:
 Ausdruck: 26.01.2023
 Massstab: 1:20 (A4)

Kunde:
 3D küchen ag Ausstellung
 St. Gallerstrasse 10
 9470 Buchs SG
 Tel. 081 771 49 11

Objekt:
 3D küchen ag Ausstellung
 St. Gallerstrasse 10
 9470 Buchs SG
 Tel. 081 771 49 11

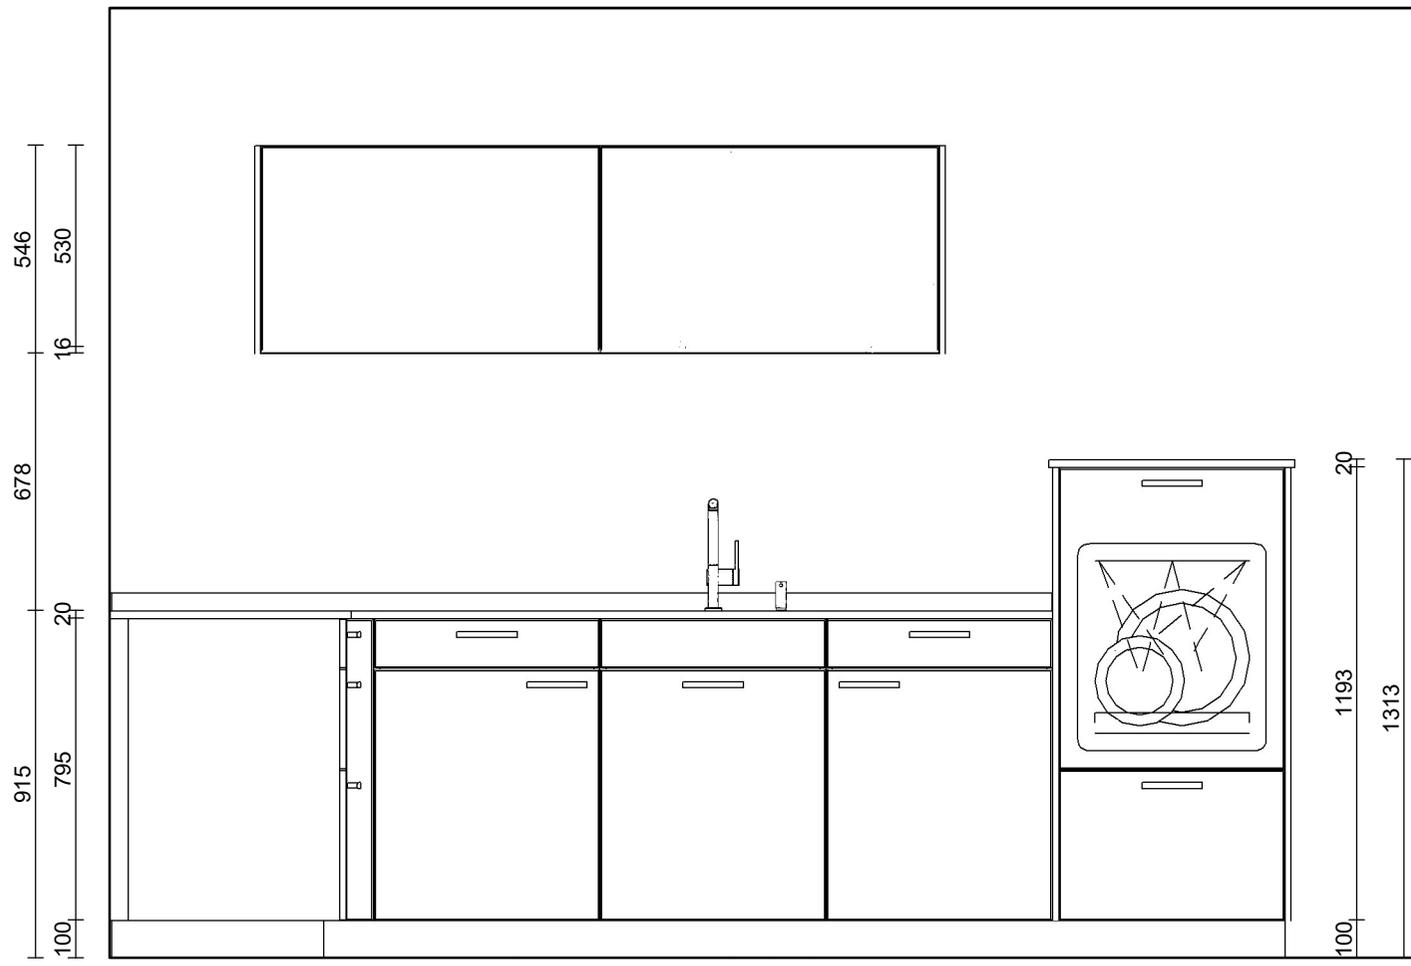

3D KÜCHEN

3D küchen ag
 St. Gallerstrasse 10
 9470 Buchs
 Tel. 0041 81 771 49 11
 Fax 0041 81 771 49 12

Projekt: 210077/8/3
 Planung: Küche Koje 8 - Minera
 Kundenberater:
 Ausdruck: 26.01.2023
 Massstab: 1:20 (A4)

Kunde:
 3D küchen ag Ausstellung
 St. Gallerstrasse 10
 9470 Buchs SG
 Tel. 081 771 49 11

Objekt:
 3D küchen ag Ausstellung
 St. Gallerstrasse 10
 9470 Buchs SG
 Tel. 081 771 49 11



3D KÜCHEN

3D küchen ag
St. Gallerstrasse 10
9470 Buchs
Tel. 0041 81 771 49 11
Fax 0041 81 771 49 12

Projekt: 210077/8/3
Planung: Küche Koje 8 - Minera
Kundenberater:
Ausdruck: 15.05.2021
Massstab: Angepasst

Kunde:
3D küchen ag Ausstellung
St. Gallerstrasse 10
9470 Buchs SG
Tel. 081 771 49 11

Objekt:
3D küchen ag Ausstellung
St. Gallerstrasse 10
9470 Buchs SG
Tel. 081 771 49 11