

Apparate: V-ZUG

-----

Backofen: Comhair-Steam SL / Art.2307010002  
 Kühlschrank: CombiCooler V2000 / Art.5110600001  
 Geschirrspüler: Adora V2000 / Art.4110900002  
 Glaskeramik: CookTop V4000 A704 / Art. 3115200000  
 Dunstabzug: AiroClear V6000 / Art. 6106000002




**3D KÜCHEN**

3D küchen ag  
 St. Gallerstrasse 10  
 9470 Buchs  
 Tel. 0041 81 771 49 11  
 Fax 0041 81 771 49 12

Projekt: 210077/2/1  
 Planung: Küche Koje 2 - Avenida  
 Kundenberater:  
 Ausdruck: 06.02.2023  
 Massstab: 1:20 (A4)

Kunde:  
 3D küchen ag Ausstellung  
 St. Gallerstrasse 10  
 9470 Buchs SG  
 Tel. 081 771 49 11

Objekt:  
 3D küchen ag Ausstellung  
 St. Gallerstrasse 10  
 9470 Buchs SG  
 Tel. 081 771 49 11

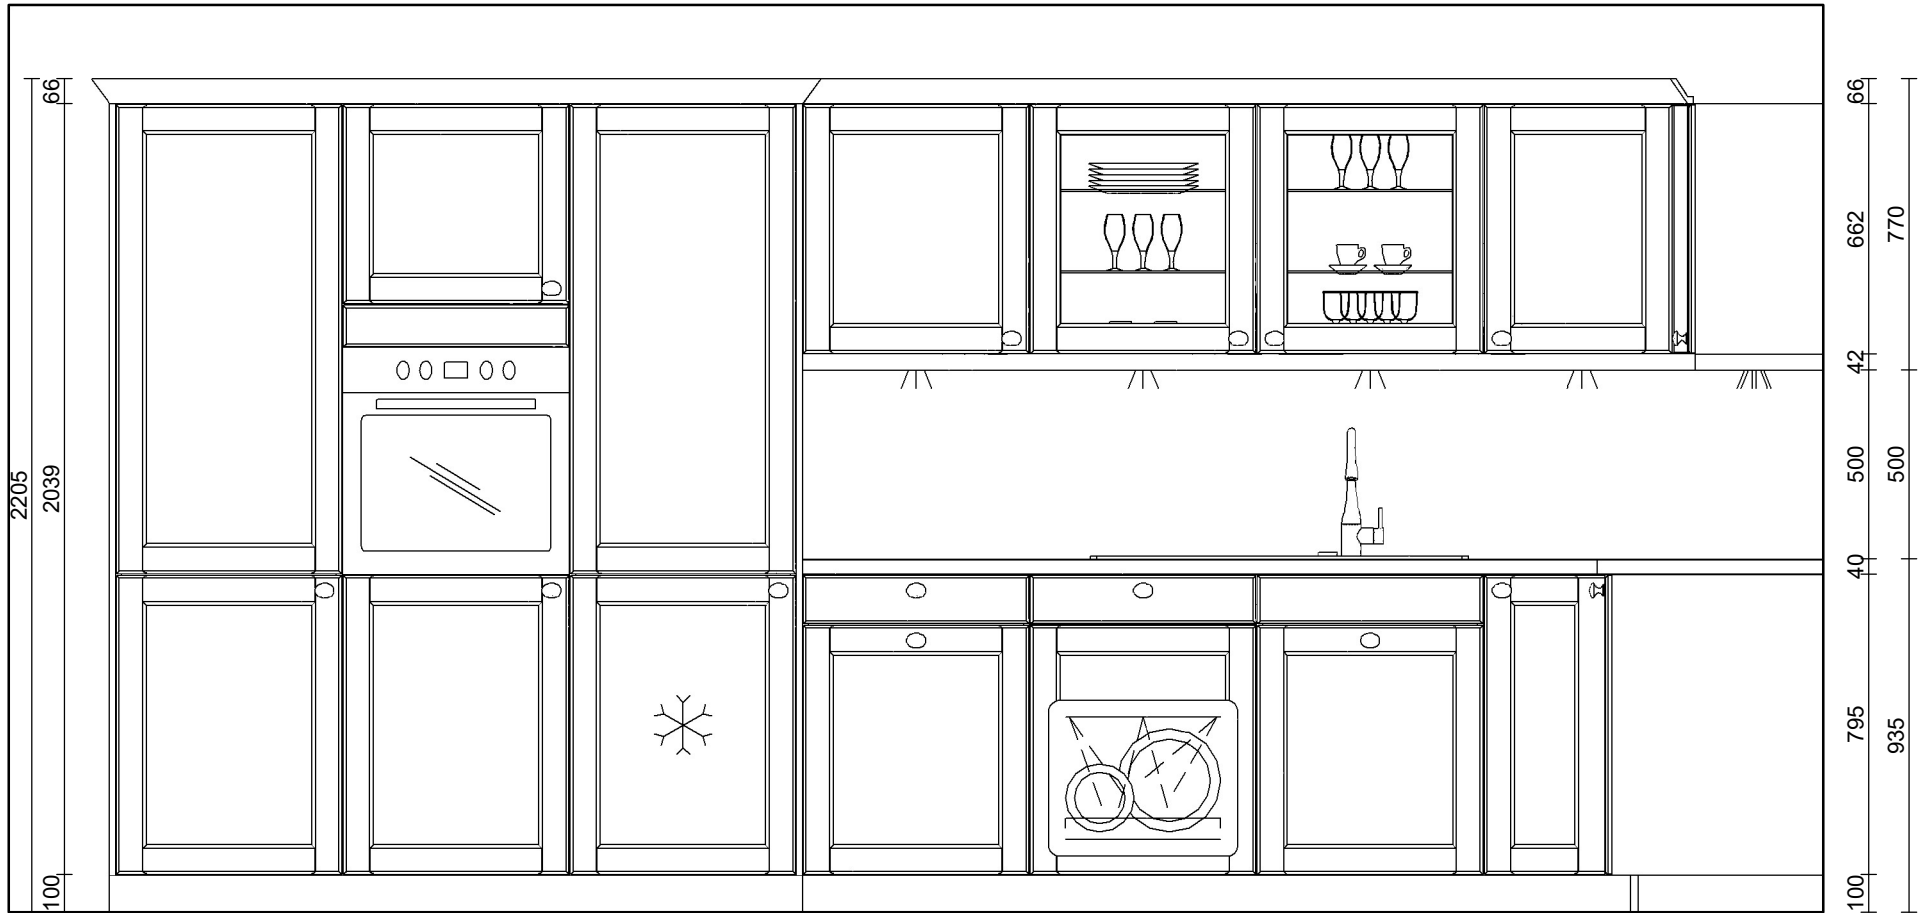


# 3D KÜCHEN

3D küchen ag  
 St. Gallerstrasse 10  
 9470 Buchs  
 Tel. 0041 81 771 49 11  
 Fax 0041 81 771 49 12

Projekt: 210077/2/1  
 Planung: Küche Koje 2 - Avenida  
 Kundenberater:  
 Ausdruck: 06.02.2023  
 Massstab: 1:20 (A4)

Kunde:  
 3D küchen ag Ausstellung  
 St. Gallerstrasse 10  
 9470 Buchs SG  
 Tel. 081 771 49 11

Objekt:  
 3D küchen ag Ausstellung  
 St. Gallerstrasse 10  
 9470 Buchs SG  
 Tel. 081 771 49 11

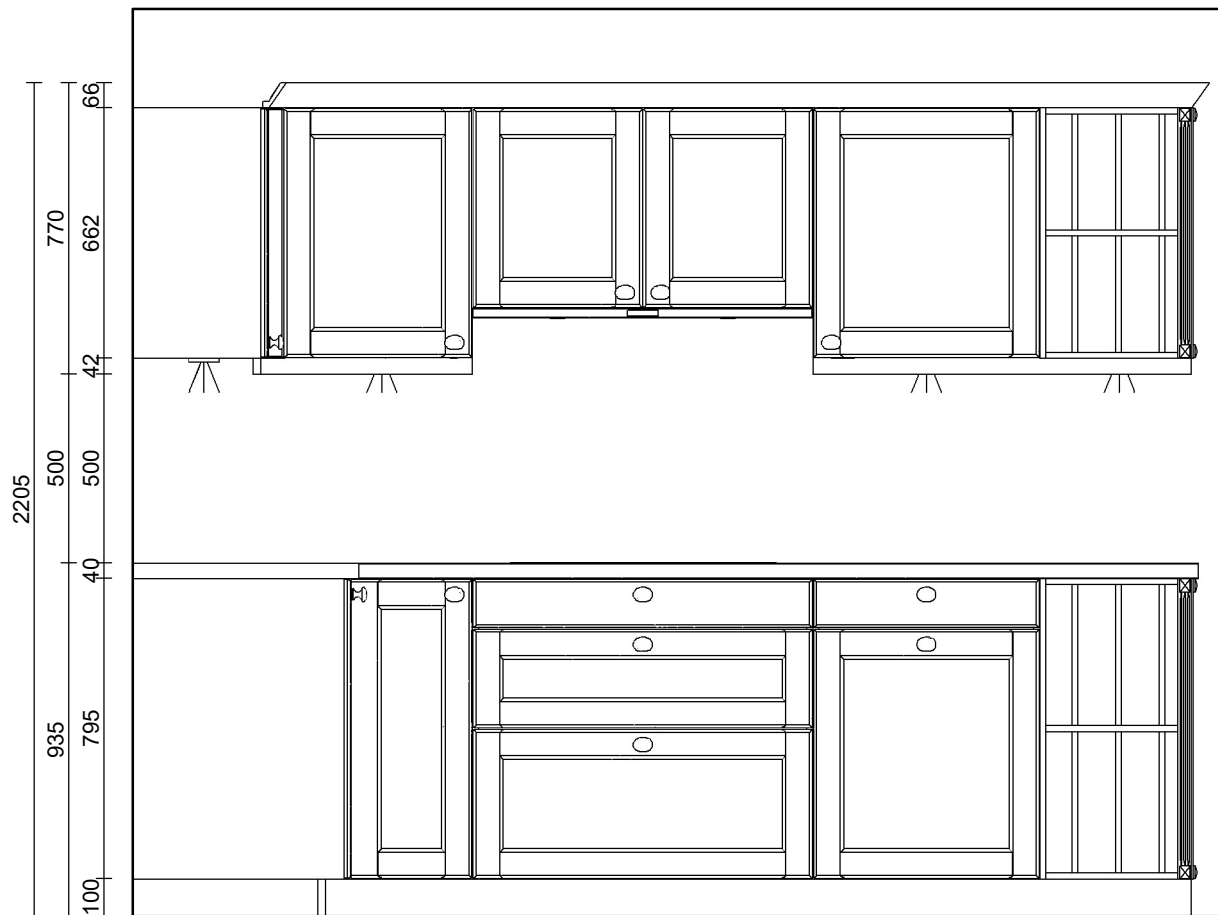

**3D KÜCHEN**

3D küchen ag  
 St. Gallerstrasse 10  
 9470 Buchs  
 Tel. 0041 81 771 49 11  
 Fax 0041 81 771 49 12

Projekt: 210077/2/1  
 Planung: Küche Koje 2 - Avenida  
 Kundenberater:  
 Ausdruck: 06.02.2023  
 Massstab: 1:20 (A4)

Kunde:  
 3D küchen ag Ausstellung  
 St. Gallerstrasse 10  
 9470 Buchs SG  
 Tel. 081 771 49 11

Objekt:  
 3D küchen ag Ausstellung  
 St. Gallerstrasse 10  
 9470 Buchs SG  
 Tel. 081 771 49 11



**3D KÜCHEN**

3D küchen ag  
St. Gallerstrasse 10  
9470 Buchs  
Tel. 0041 81 771 49 11  
Fax 0041 81 771 49 12

Projekt: 210077/2/1  
Planung: Küche Koje 2 - Avenida  
Kundenberater:  
Ausdruck: 06.02.2023  
Massstab: Angepasst

Kunde:  
3D küchen ag Ausstellung  
St. Gallerstrasse 10  
9470 Buchs SG  
Tel. 081 771 49 11

Objekt:  
3D küchen ag Ausstellung  
St. Gallerstrasse 10  
9470 Buchs SG  
Tel. 081 771 49 11