


3D KÜCHEN

3D küchen ag
 St. Gallerstrasse 10
 9470 Buchs
 Tel. 0041 81 771 49 11
 Fax 0041 81 771 49 12

Projekt: 190095/5/1
 Planung: Koje 5 - 2019
 Kundenberater: Schlegel Bruno
 Ausdruck: 16.04.2019
 Massstab: 1:20 (A4)

Kunde:
 Ausstellung 3D küchen ag
 St. Gallerstrasse 10
 9470 Buchs SG
 Tel.

Objekt:
 Ausstellung 3D küchen ag
 St. Gallerstrasse 10
 9470 Buchs SG
 Tel.

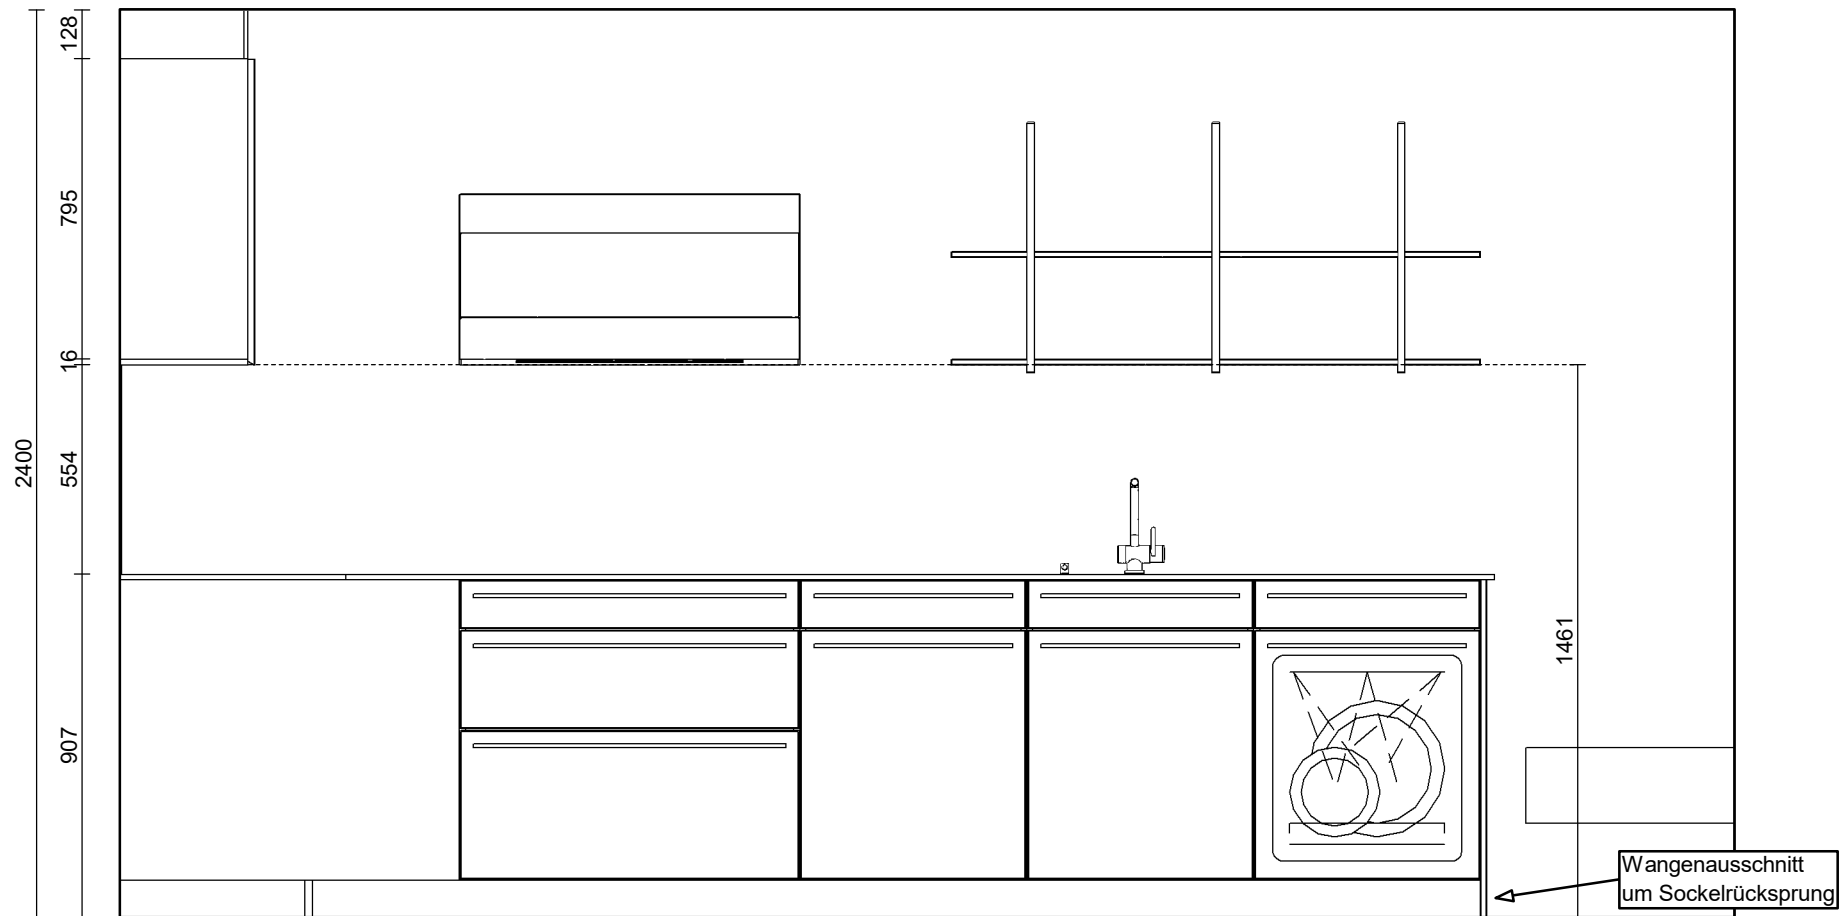


3D KÜCHEN

3D küchen ag
 St. Gallerstrasse 10
 9470 Buchs
 Tel. 0041 81 771 49 11
 Fax 0041 81 771 49 12

Projekt: 190095/5/1
 Planung: Koje 5 - 2019
 Kundenberater: Schlegel Bruno
 Ausdruck: 16.04.2019
 Massstab: 1:20 (A4)

Kunde:
 Ausstellung 3D küchen ag
 St. Gallerstrasse 10
 9470 Buchs SG
 Tel.

Objekt:
 Ausstellung 3D küchen ag
 St. Gallerstrasse 10
 9470 Buchs SG
 Tel.

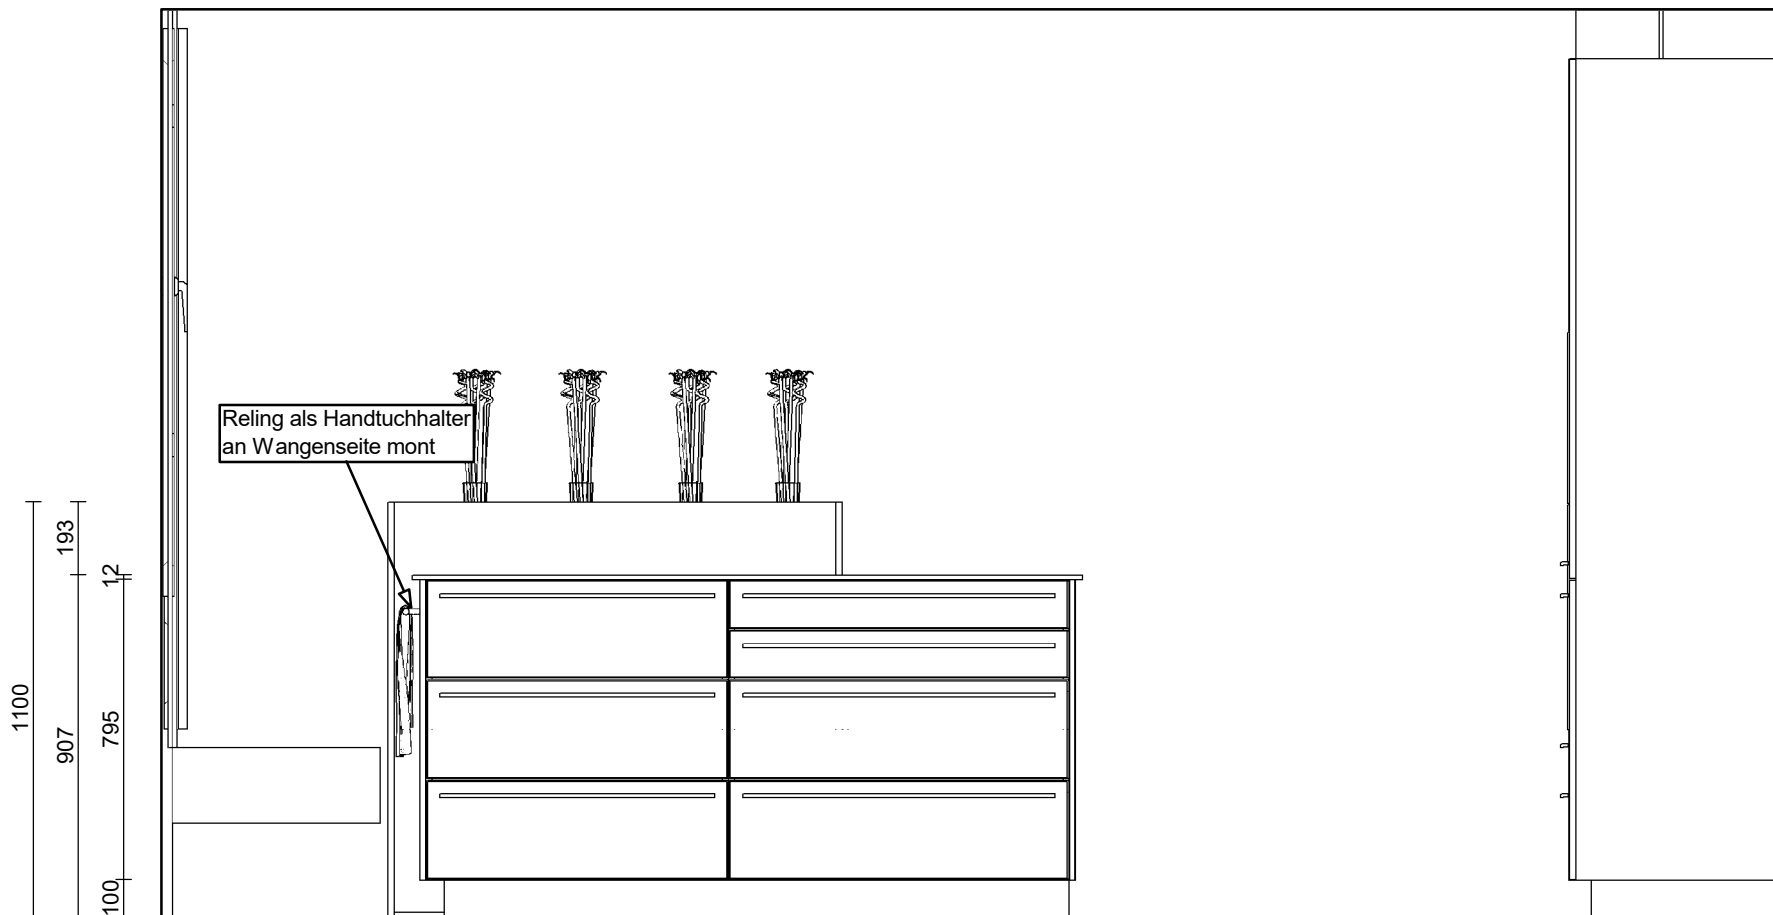

3D KÜCHEN

3D küchen ag
St. Gallerstrasse 10
9470 Buchs
Tel. 0041 81 771 49 11
Fax 0041 81 771 49 12

Projekt: 190095/5/1
Planung: Koje 5 - 2019
Kundenberater: Schlegel Bruno
Ausdruck: 16.04.2019
Massstab: 1:20 (A4)

Kunde:
Ausstellung 3D küchen ag
St. Gallerstrasse 10
9470 Buchs SG
Tel.

Objekt:
Ausstellung 3D küchen ag
St. Gallerstrasse 10
9470 Buchs SG
Tel.



3D KÜCHEN

3D küchen ag
St. Gallerstrasse 10
9470 Buchs
Tel. 0041 81 771 49 11
Fax 0041 81 771 49 12

Projekt: 190095/5/1
Planung: Kojé 5 - 2019
Kundenberater: Schlegel Bruno
Ausdruck: 16.04.2019
Massstab: Angepasst

Kunde:
Ausstellung 3D küchen ag
St. Gallerstrasse 10
9470 Buchs SG
Tel.

Objekt:
Ausstellung 3D küchen ag
St. Gallerstrasse 10
9470 Buchs SG
Tel.