

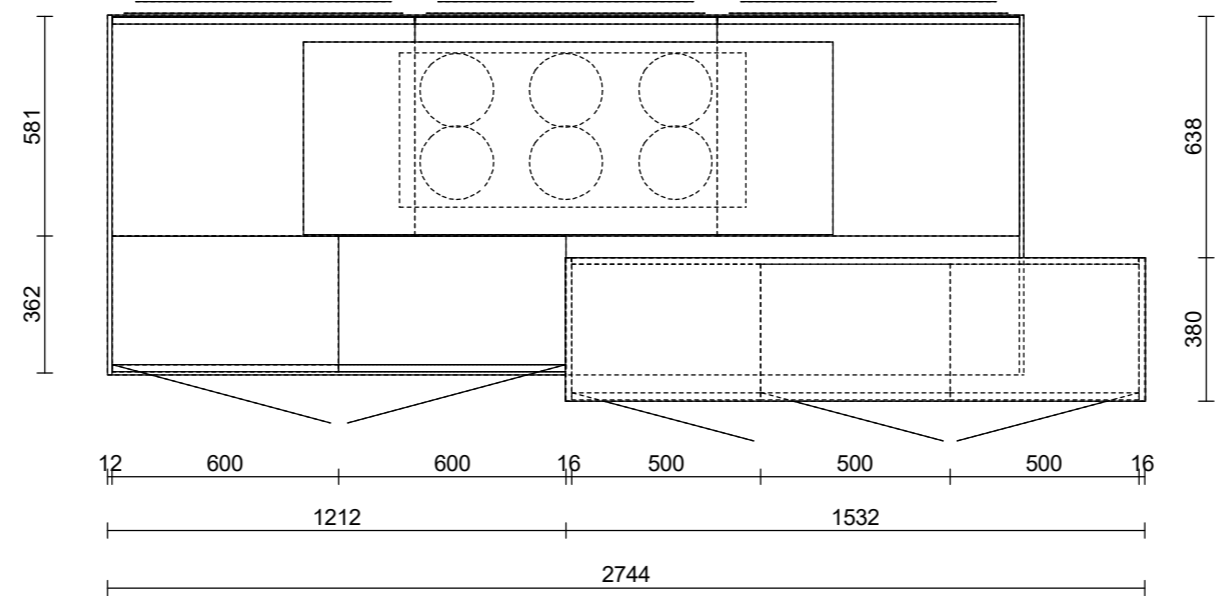


- Apparate: MIELE
- Backofen: DGC 7860-60 XGR
 Kühlschrank: K37682 IDFRE
 Geschirrspüler: G27365-60 SCVI
 Glaskeramik: KM 7684 FL
- Apparate: WESCO
- Dunstabzug: Berbel BDL140 SKF

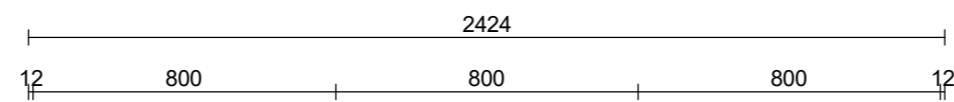

- BAUHERR
 - BAULEITUNG
 - ELEKTRIKER
 - SANITÄR
 - MONTEUR

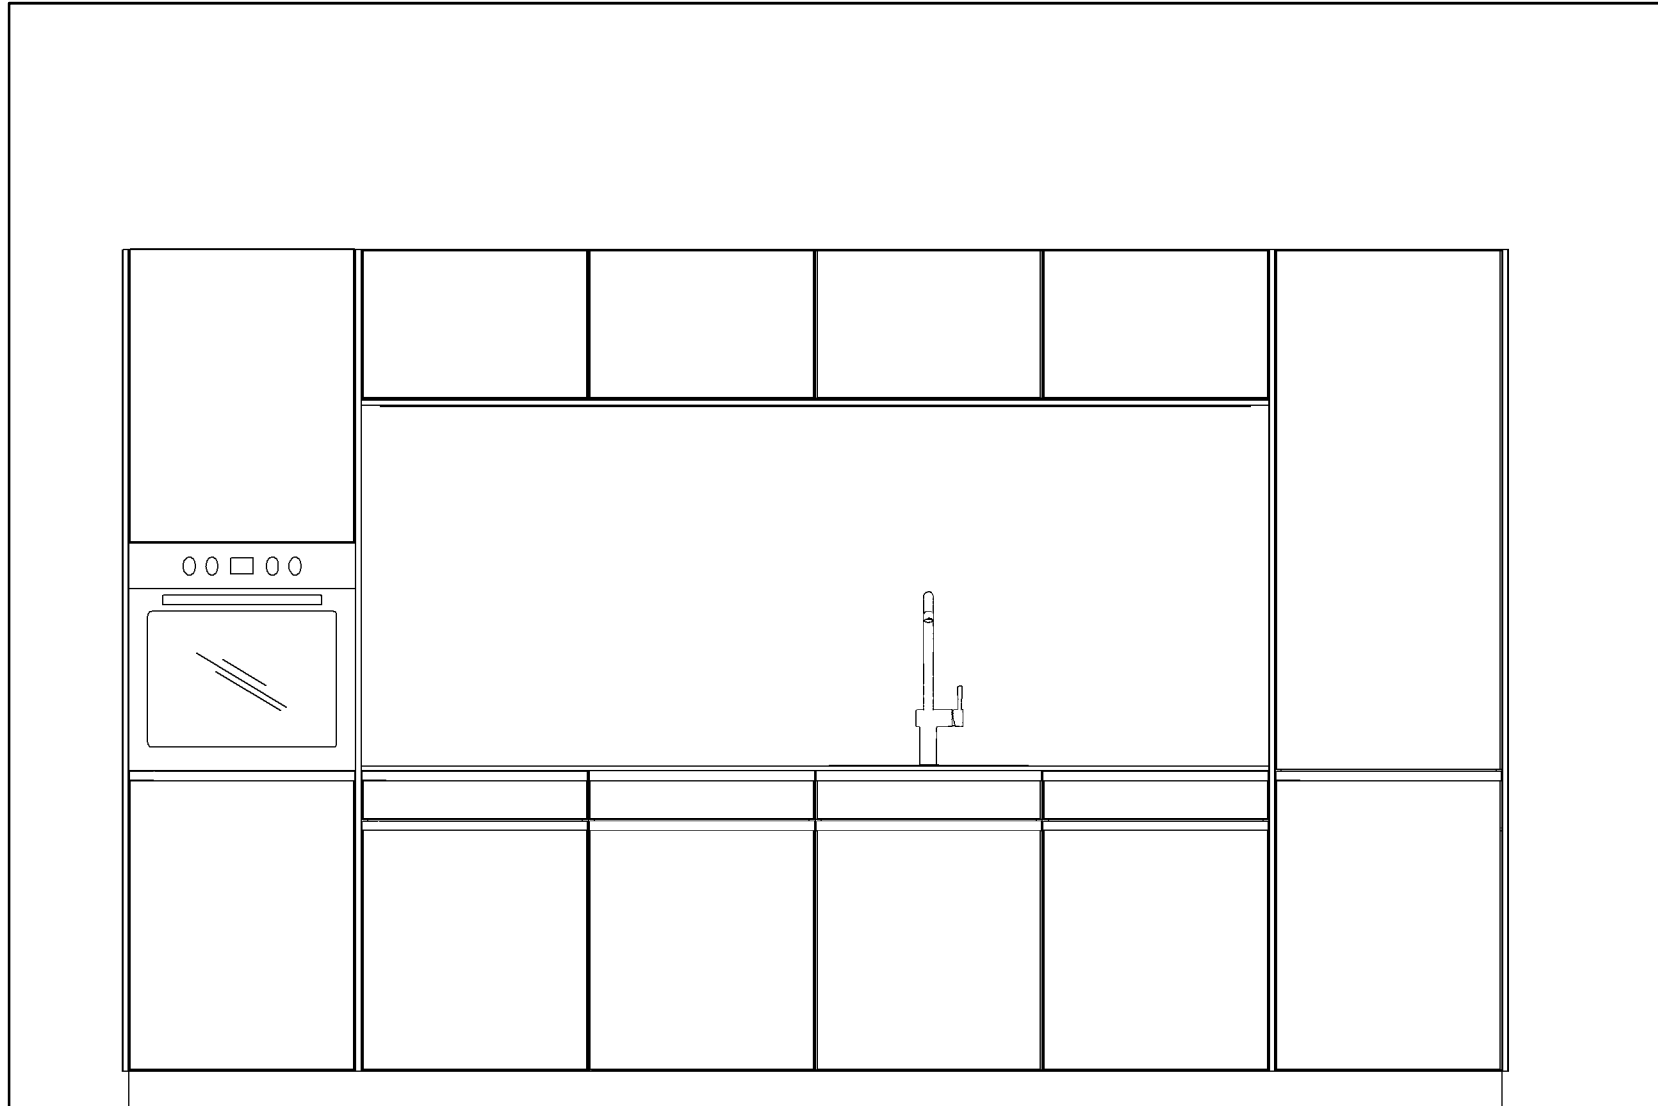


3D KÜCHEN

3D küchen ag
 St. Gallerstrasse 10
 9470 Buchs
 Tel. 0041 81 771 49 11
 Fax 0041 81 771 49 12

Projekt: 190095/1/1
 Planung: Koje 1 - 2020
 Kundenberater: Schlegel Bruno
 Ausdruck: 17.07.2020
 Massstab: 1:20 (A4)

Kunde:
 Ausstellung 3D küchen ag
 St. Gallerstrasse 10
 9470 Buchs SG
 Tel.

Objekt:
 Ausstellung 3D küchen ag
 St. Gallerstrasse 10
 9470 Buchs SG
 Tel.

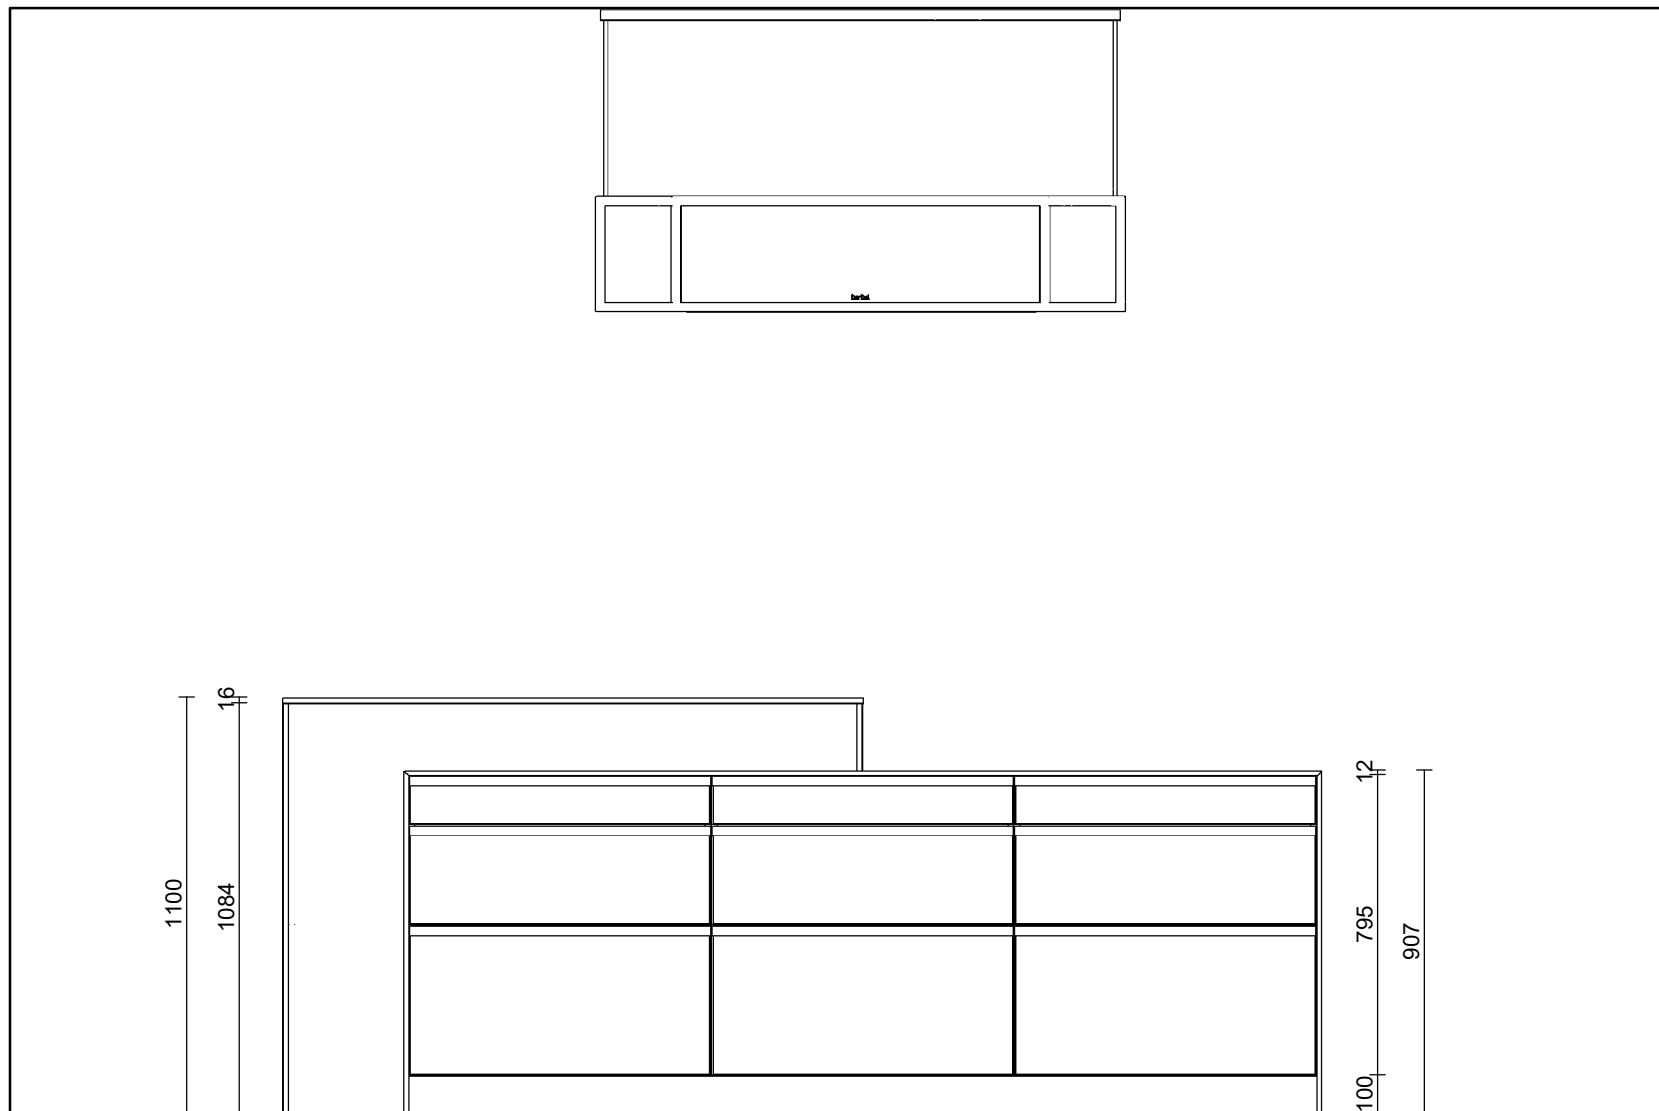


3D KÜCHEN

3D küchen ag
 St. Gallerstrasse 10
 9470 Buchs
 Tel. 0041 81 771 49 11
 Fax 0041 81 771 49 12

Projekt: 190095/1/1
 Planung: Koje 1 - 2020
 Kundenberater: Schlegel Bruno
 Ausdruck: 17.07.2020
 Massstab: 1:20 (A4)

Kunde:
 Ausstellung 3D küchen ag
 St. Gallerstrasse 10
 9470 Buchs SG
 Tel.

Objekt:
 Ausstellung 3D küchen ag
 St. Gallerstrasse 10
 9470 Buchs SG
 Tel.

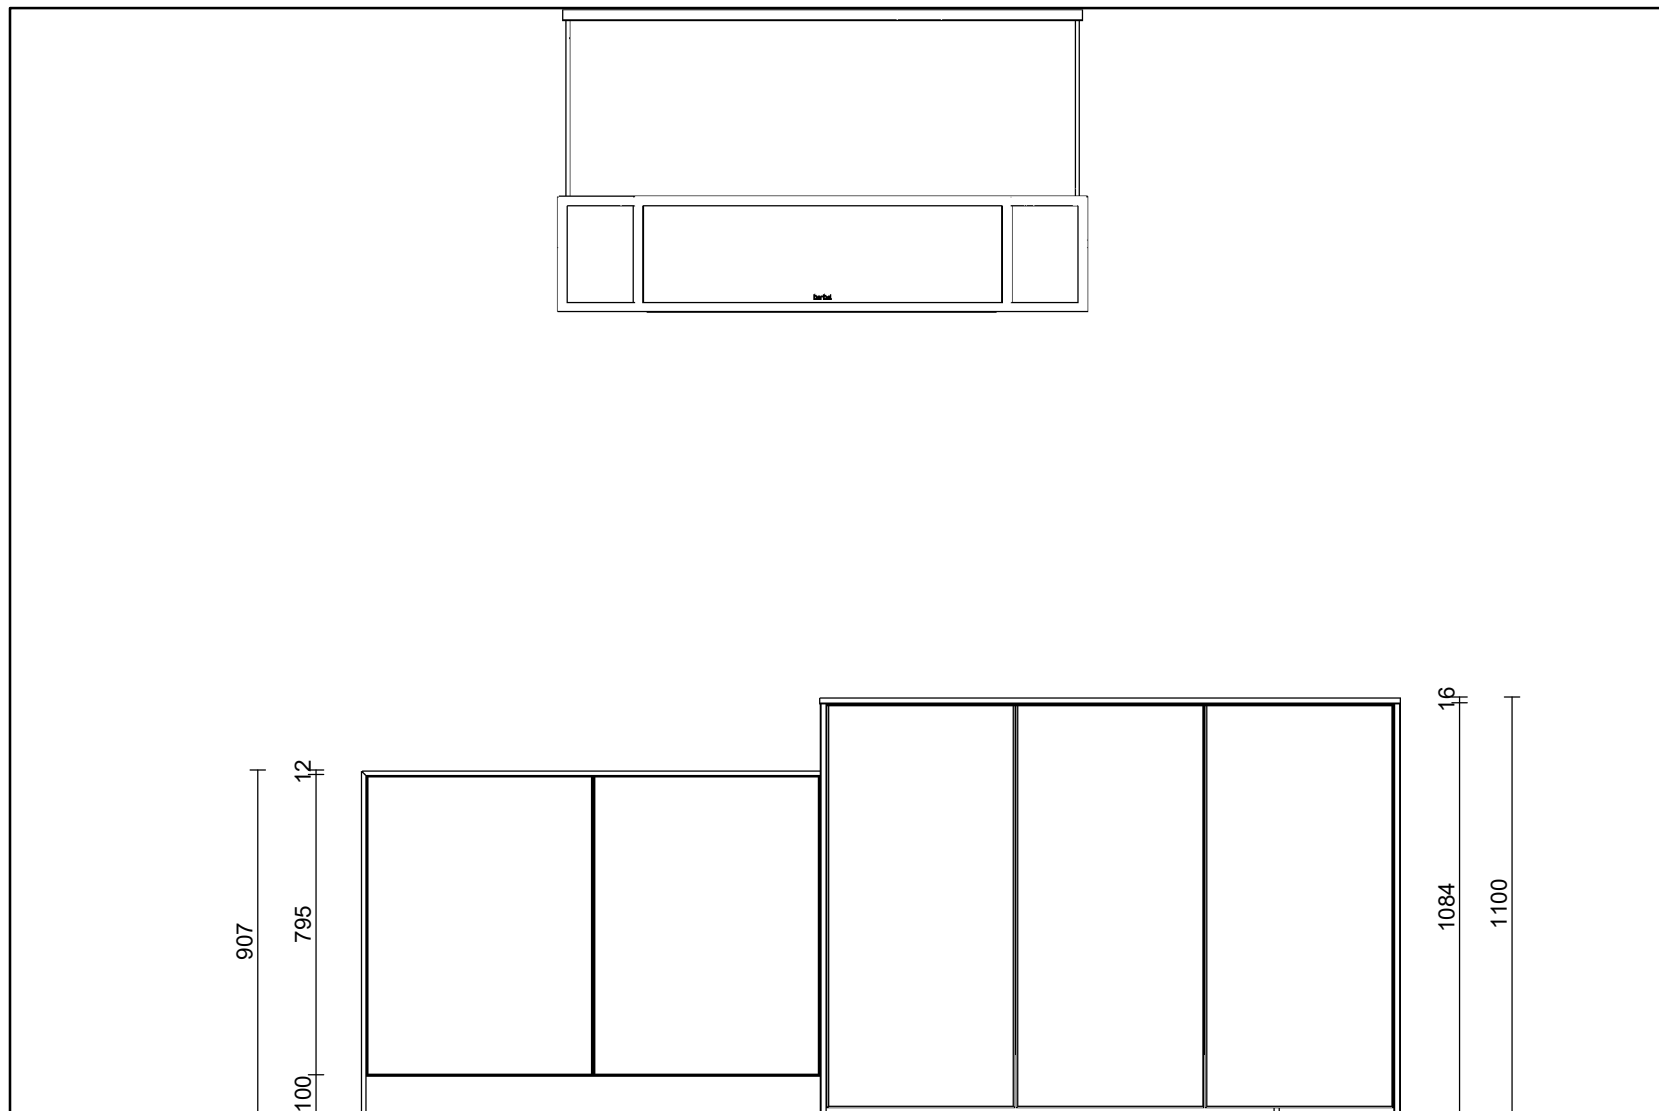

3D KÜCHEN

3D küchen ag
 St. Gallerstrasse 10
 9470 Buchs
 Tel. 0041 81 771 49 11
 Fax 0041 81 771 49 12

Projekt: 190095/1/1
 Planung: Koje 1 - 2020
 Kundenberater: Schlegel Bruno
 Ausdruck: 17.07.2020
 Massstab: 1:20 (A4)

Kunde:
 Ausstellung 3D küchen ag
 St. Gallerstrasse 10
 9470 Buchs SG
 Tel.

Objekt:
 Ausstellung 3D küchen ag
 St. Gallerstrasse 10
 9470 Buchs SG
 Tel.



3D KÜCHEN

3D küchen ag
St. Gallerstrasse 10
9470 Buchs
Tel. 0041 81 771 49 11
Fax 0041 81 771 49 12

Projekt: 190095/1/1
Planung: Koje 1 - 2020
Kundenberater: Schlegel Bruno
Ausdruck: 17.07.2020
Massstab: Angepasst

Kunde:
Ausstellung 3D küchen ag
St. Gallerstrasse 10
9470 Buchs SG
Tel.

Objekt:
Ausstellung 3D küchen ag
St. Gallerstrasse 10
9470 Buchs SG
Tel.